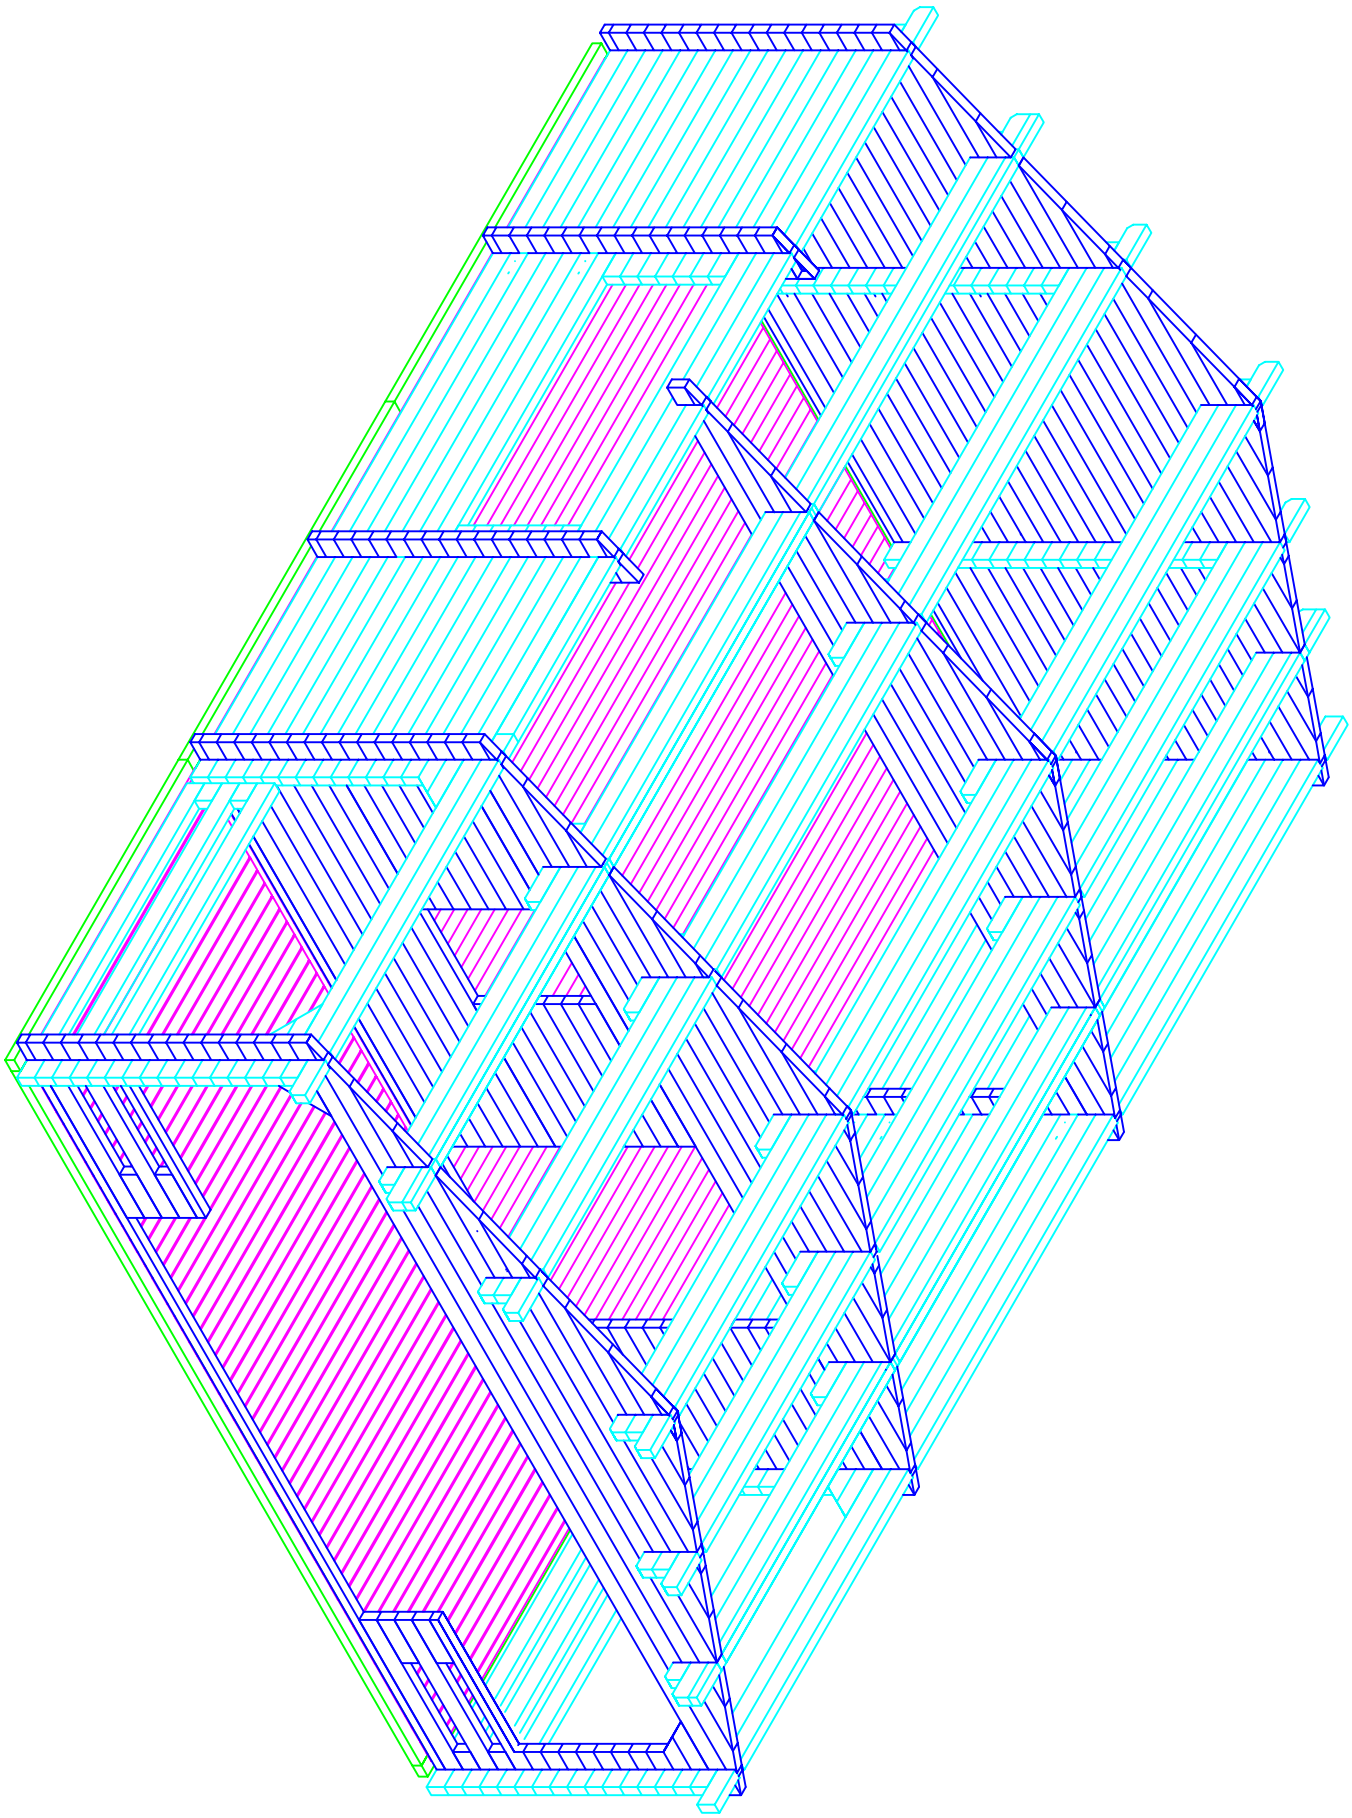
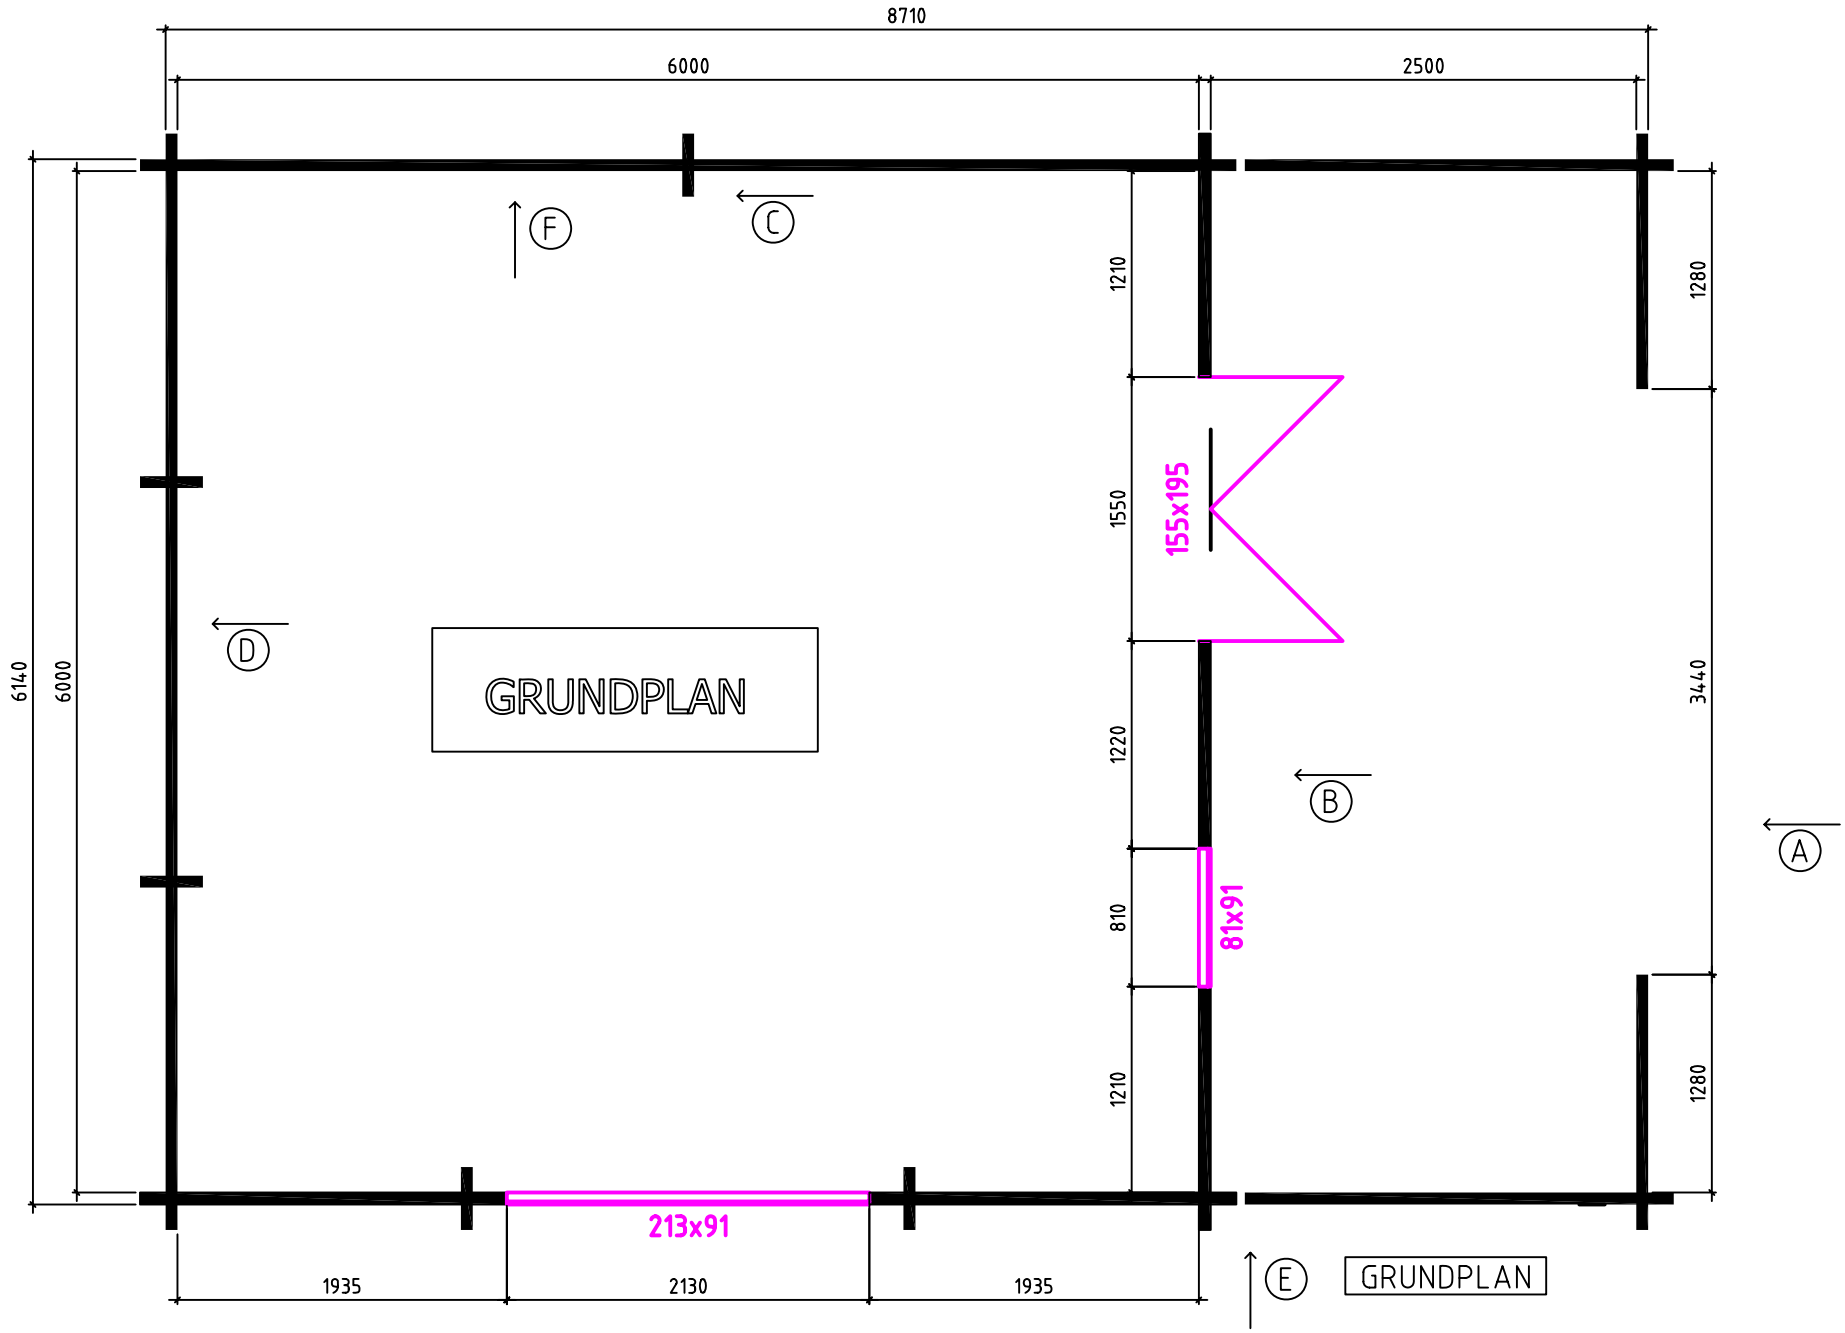
Friedland 6x6 +2.5T / 70 / 08 /